




FÖRESKRIFTER  
 ALLA MÅTT I MILLIMETER OM INGET ANNAT  
 ANGES. ALLA MÅTT KONTROLLERAS PÅ  
 PLATS INNAN TILLVERKNING SKER.

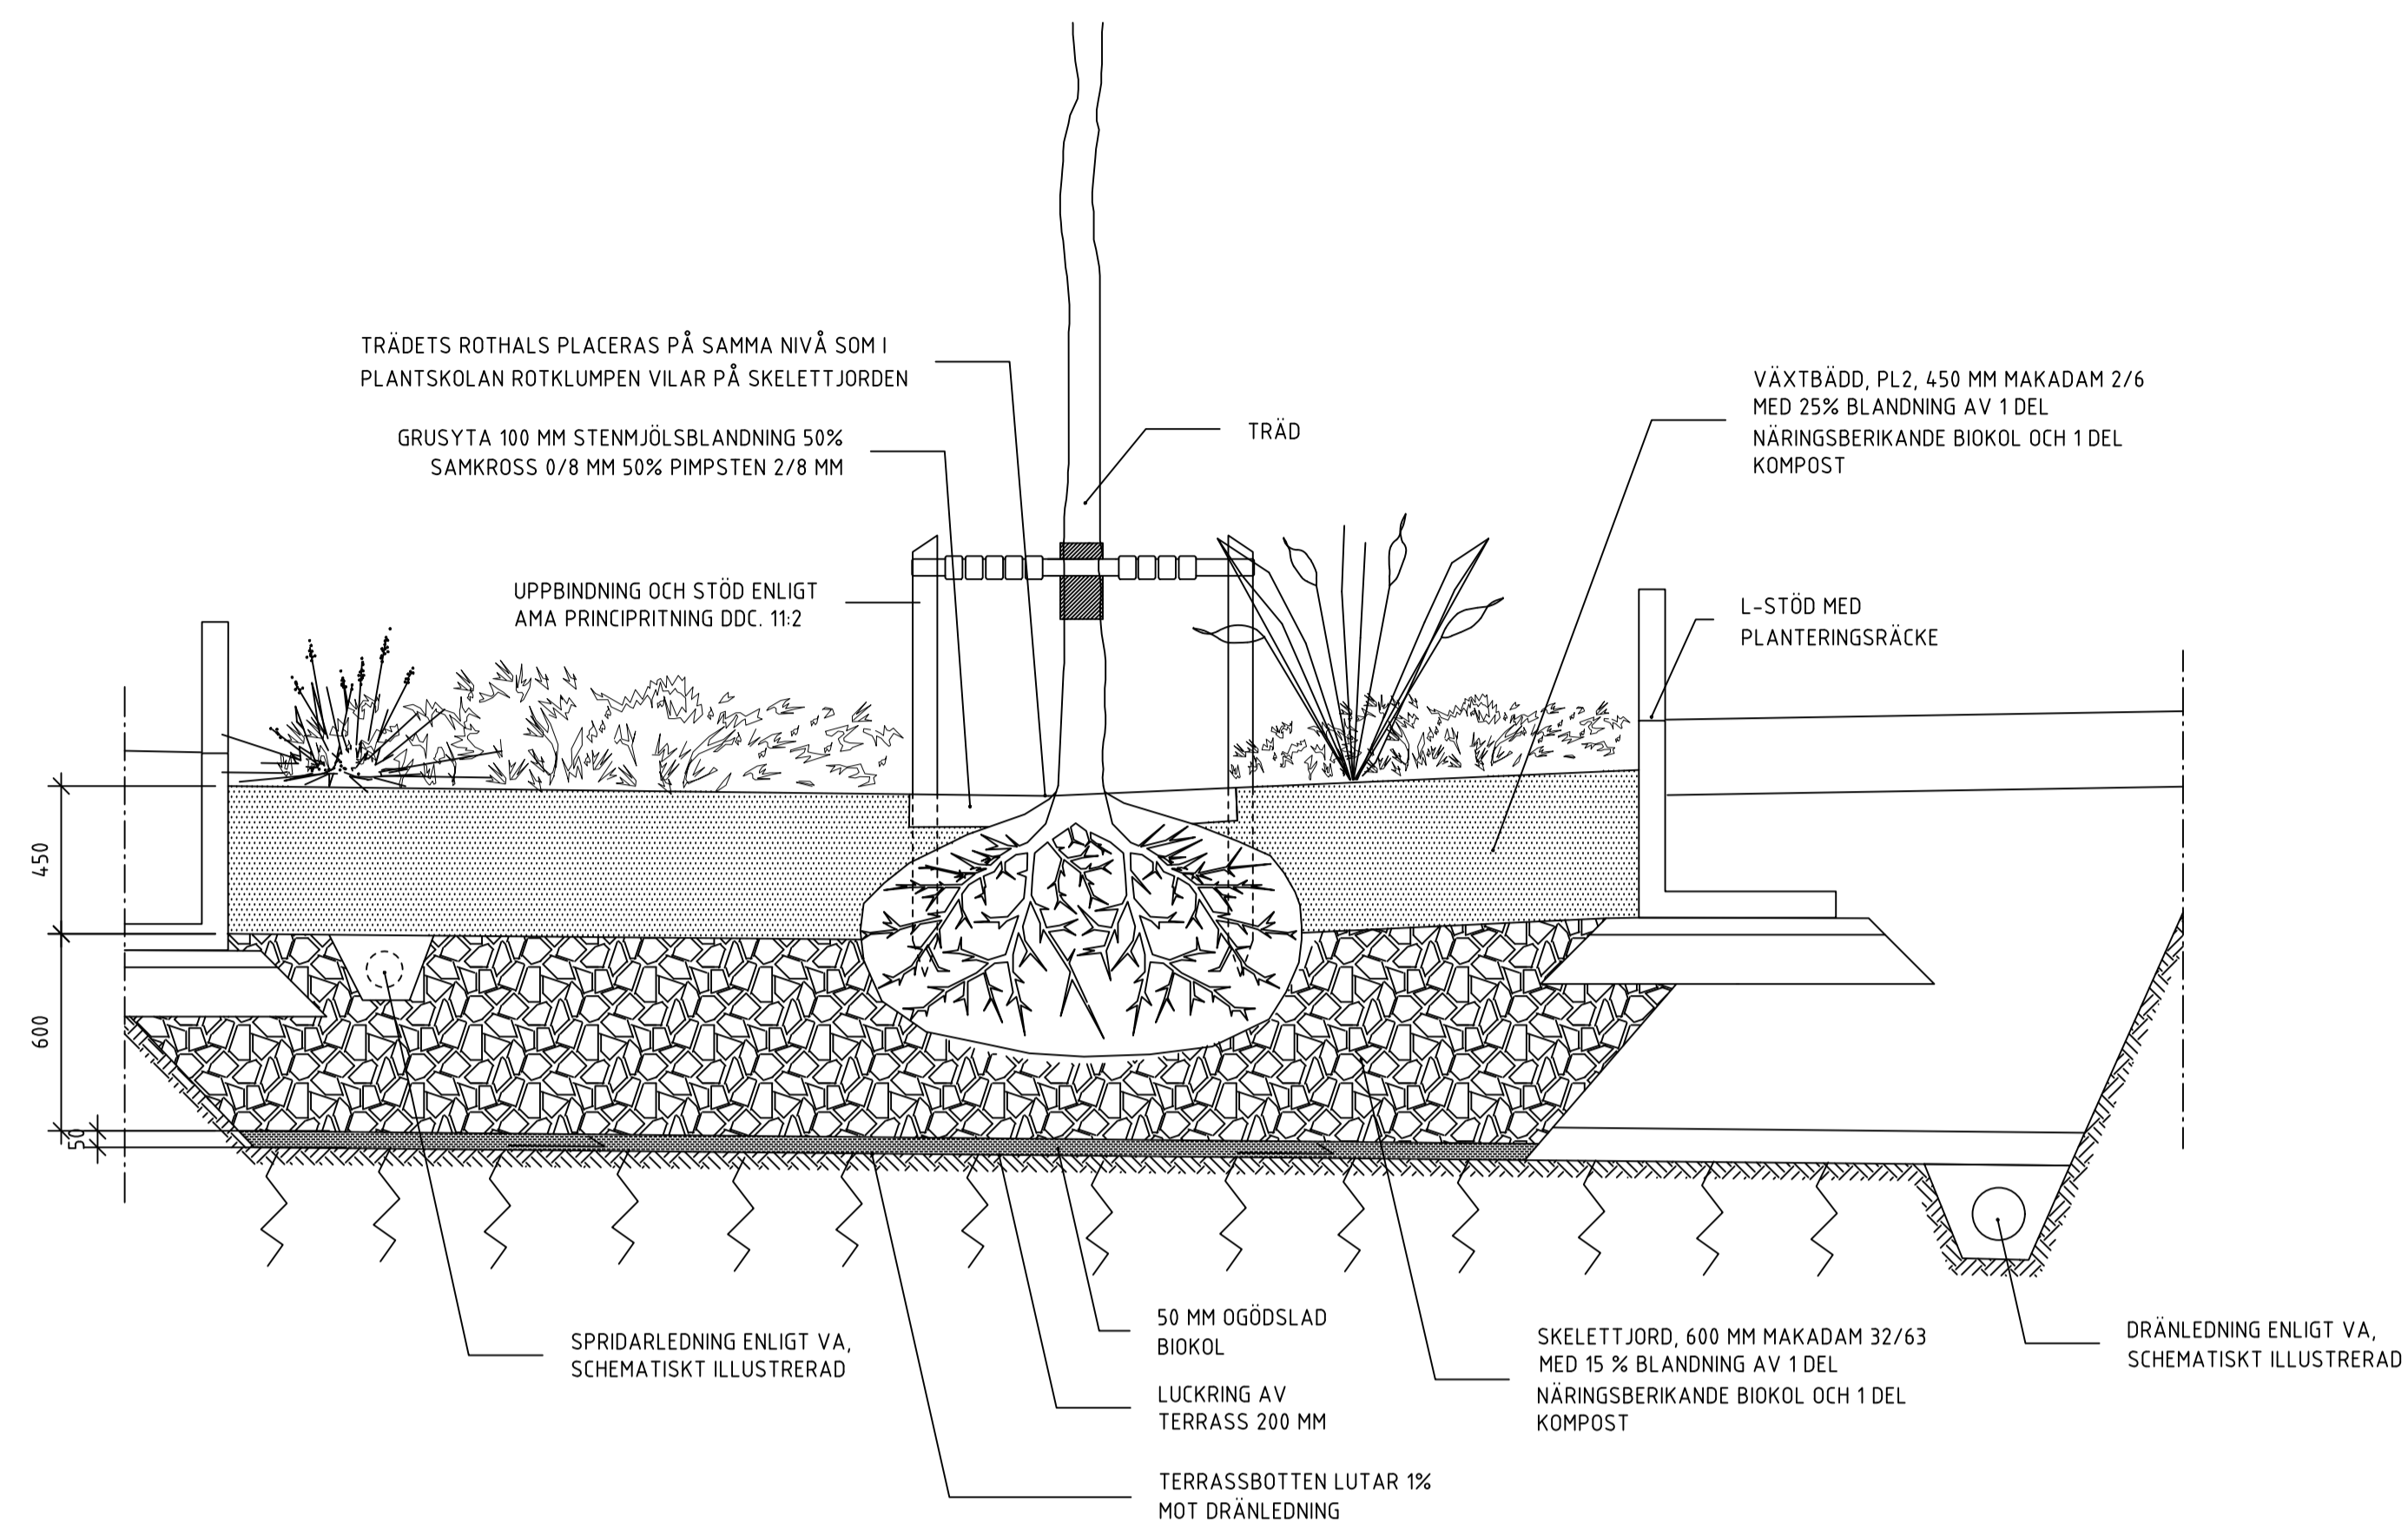

ÖVERBYGGNAD - TRÄDGRÖP I NEDSÄNKT REGNBÄDD MED  
 SKELETTJORD  
 SKALA 1:20

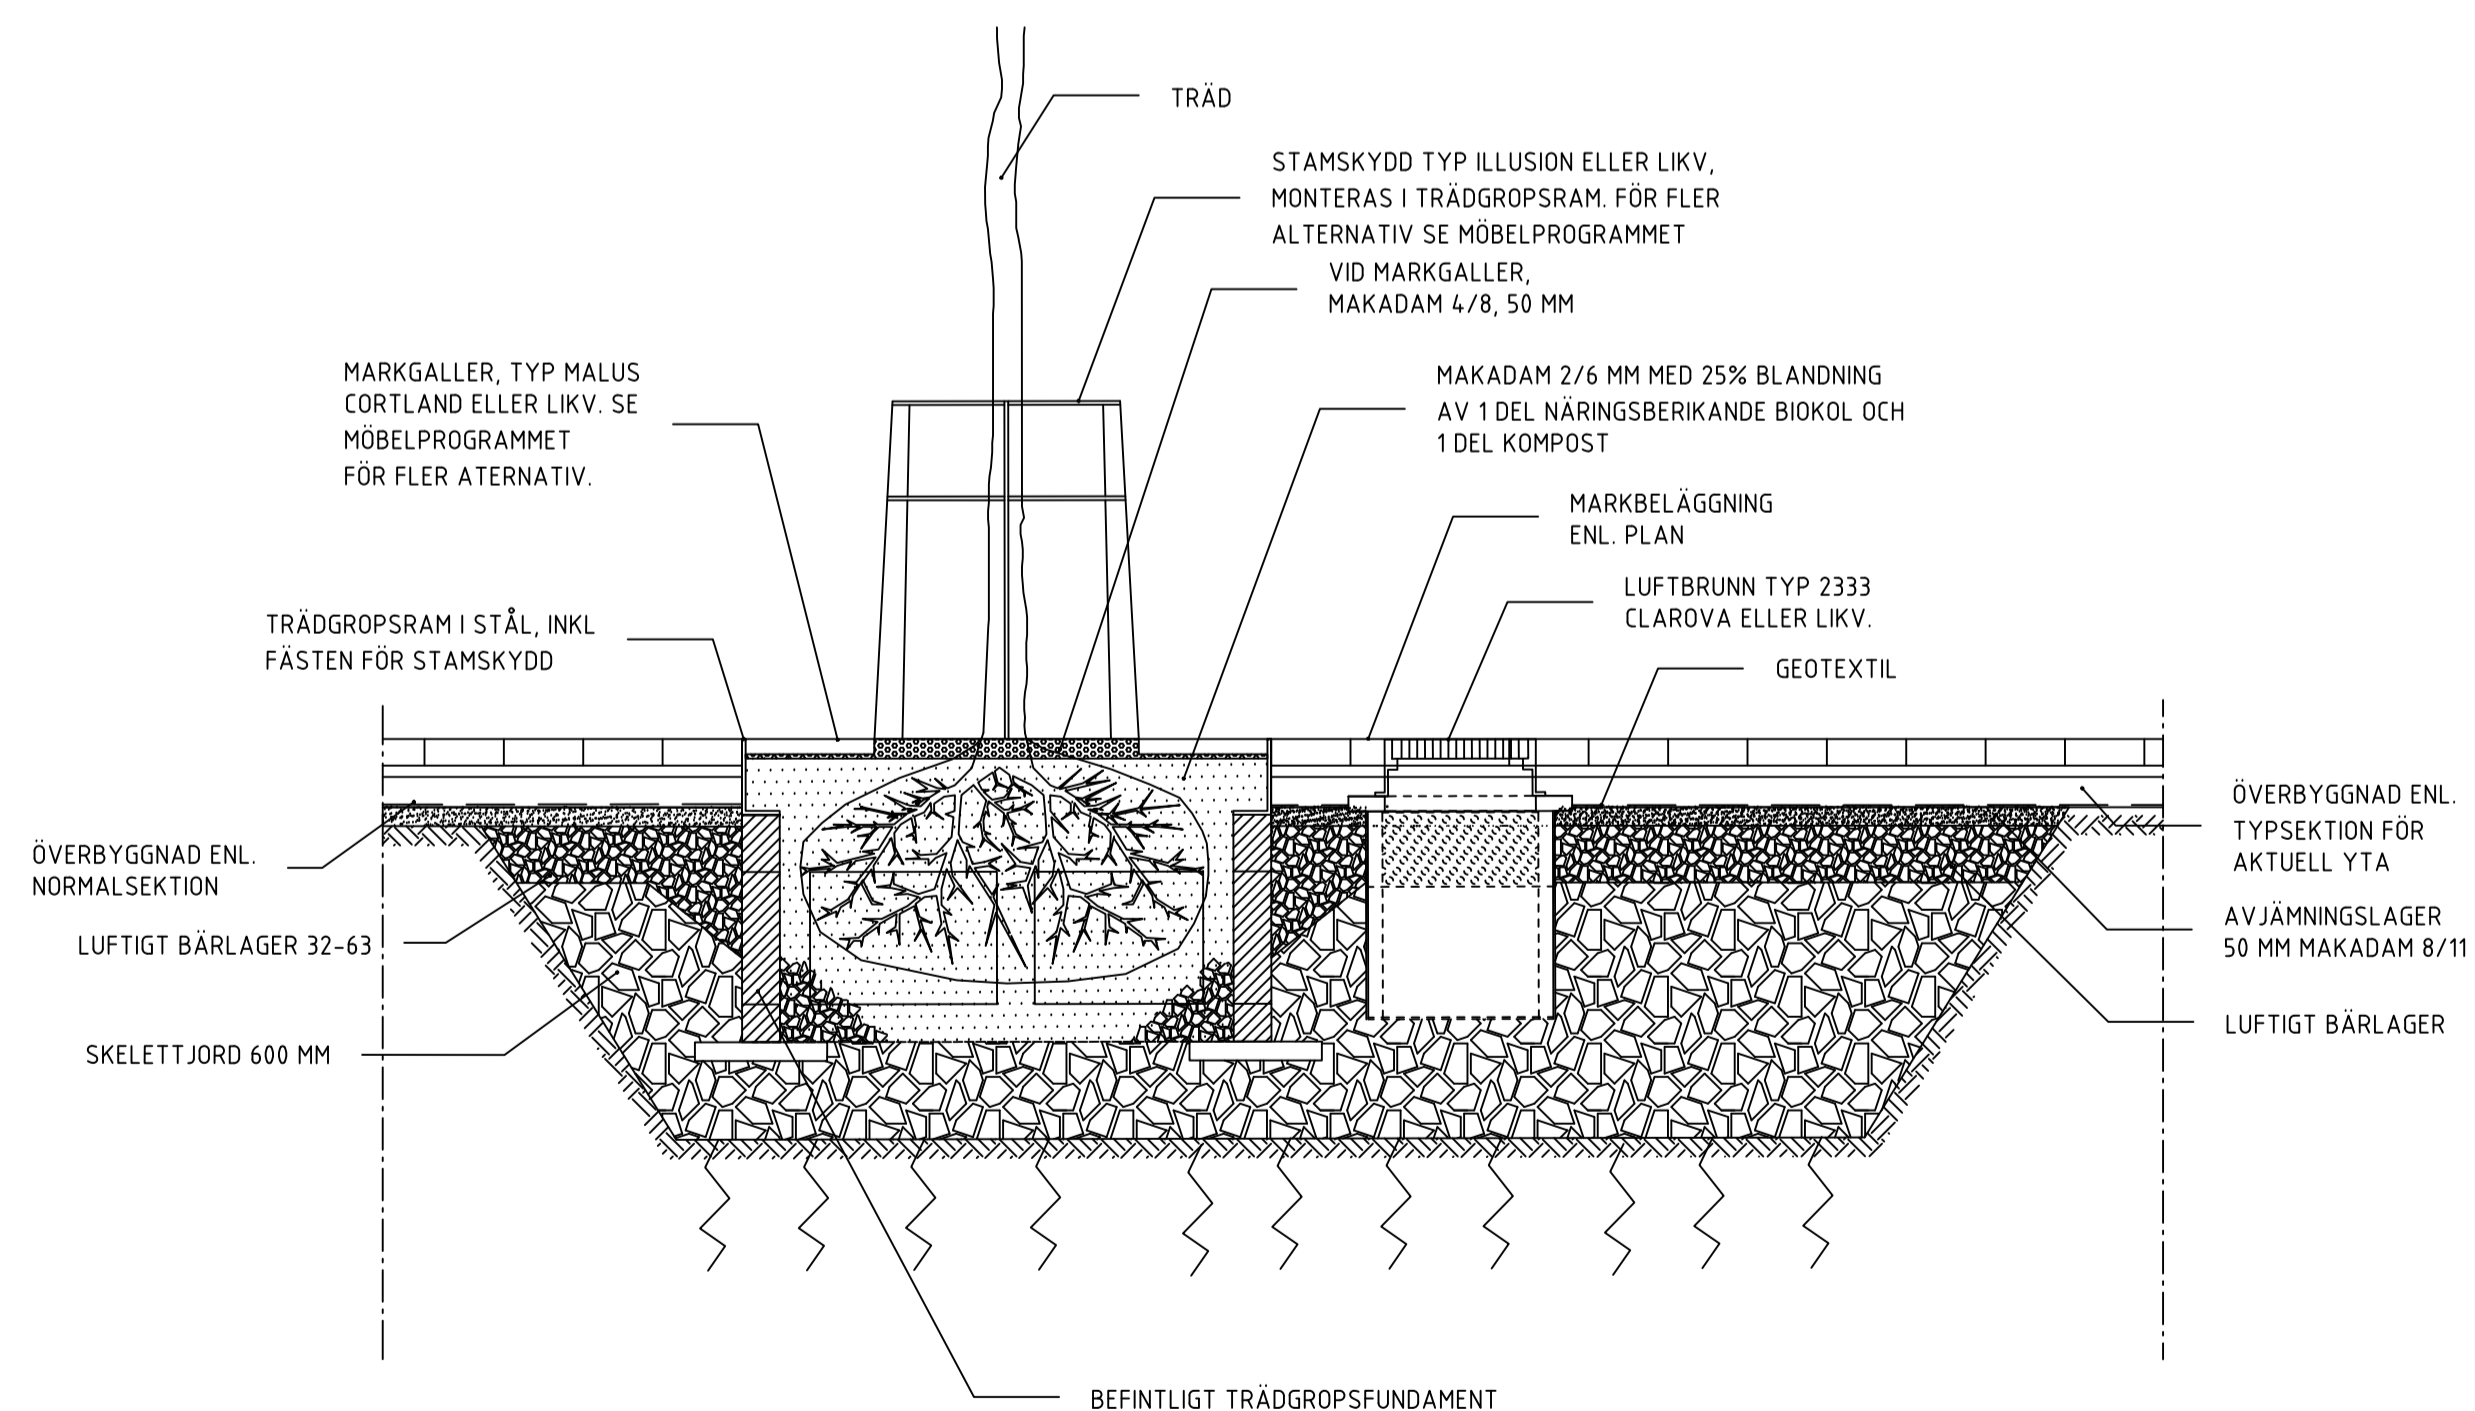

ÖVERBYGGNAD - TRÄDGRÖP MED MARKGALLER OCH SKELETTJORD,  
 HÅRDGJORD YTA  
 SKALA 1:20

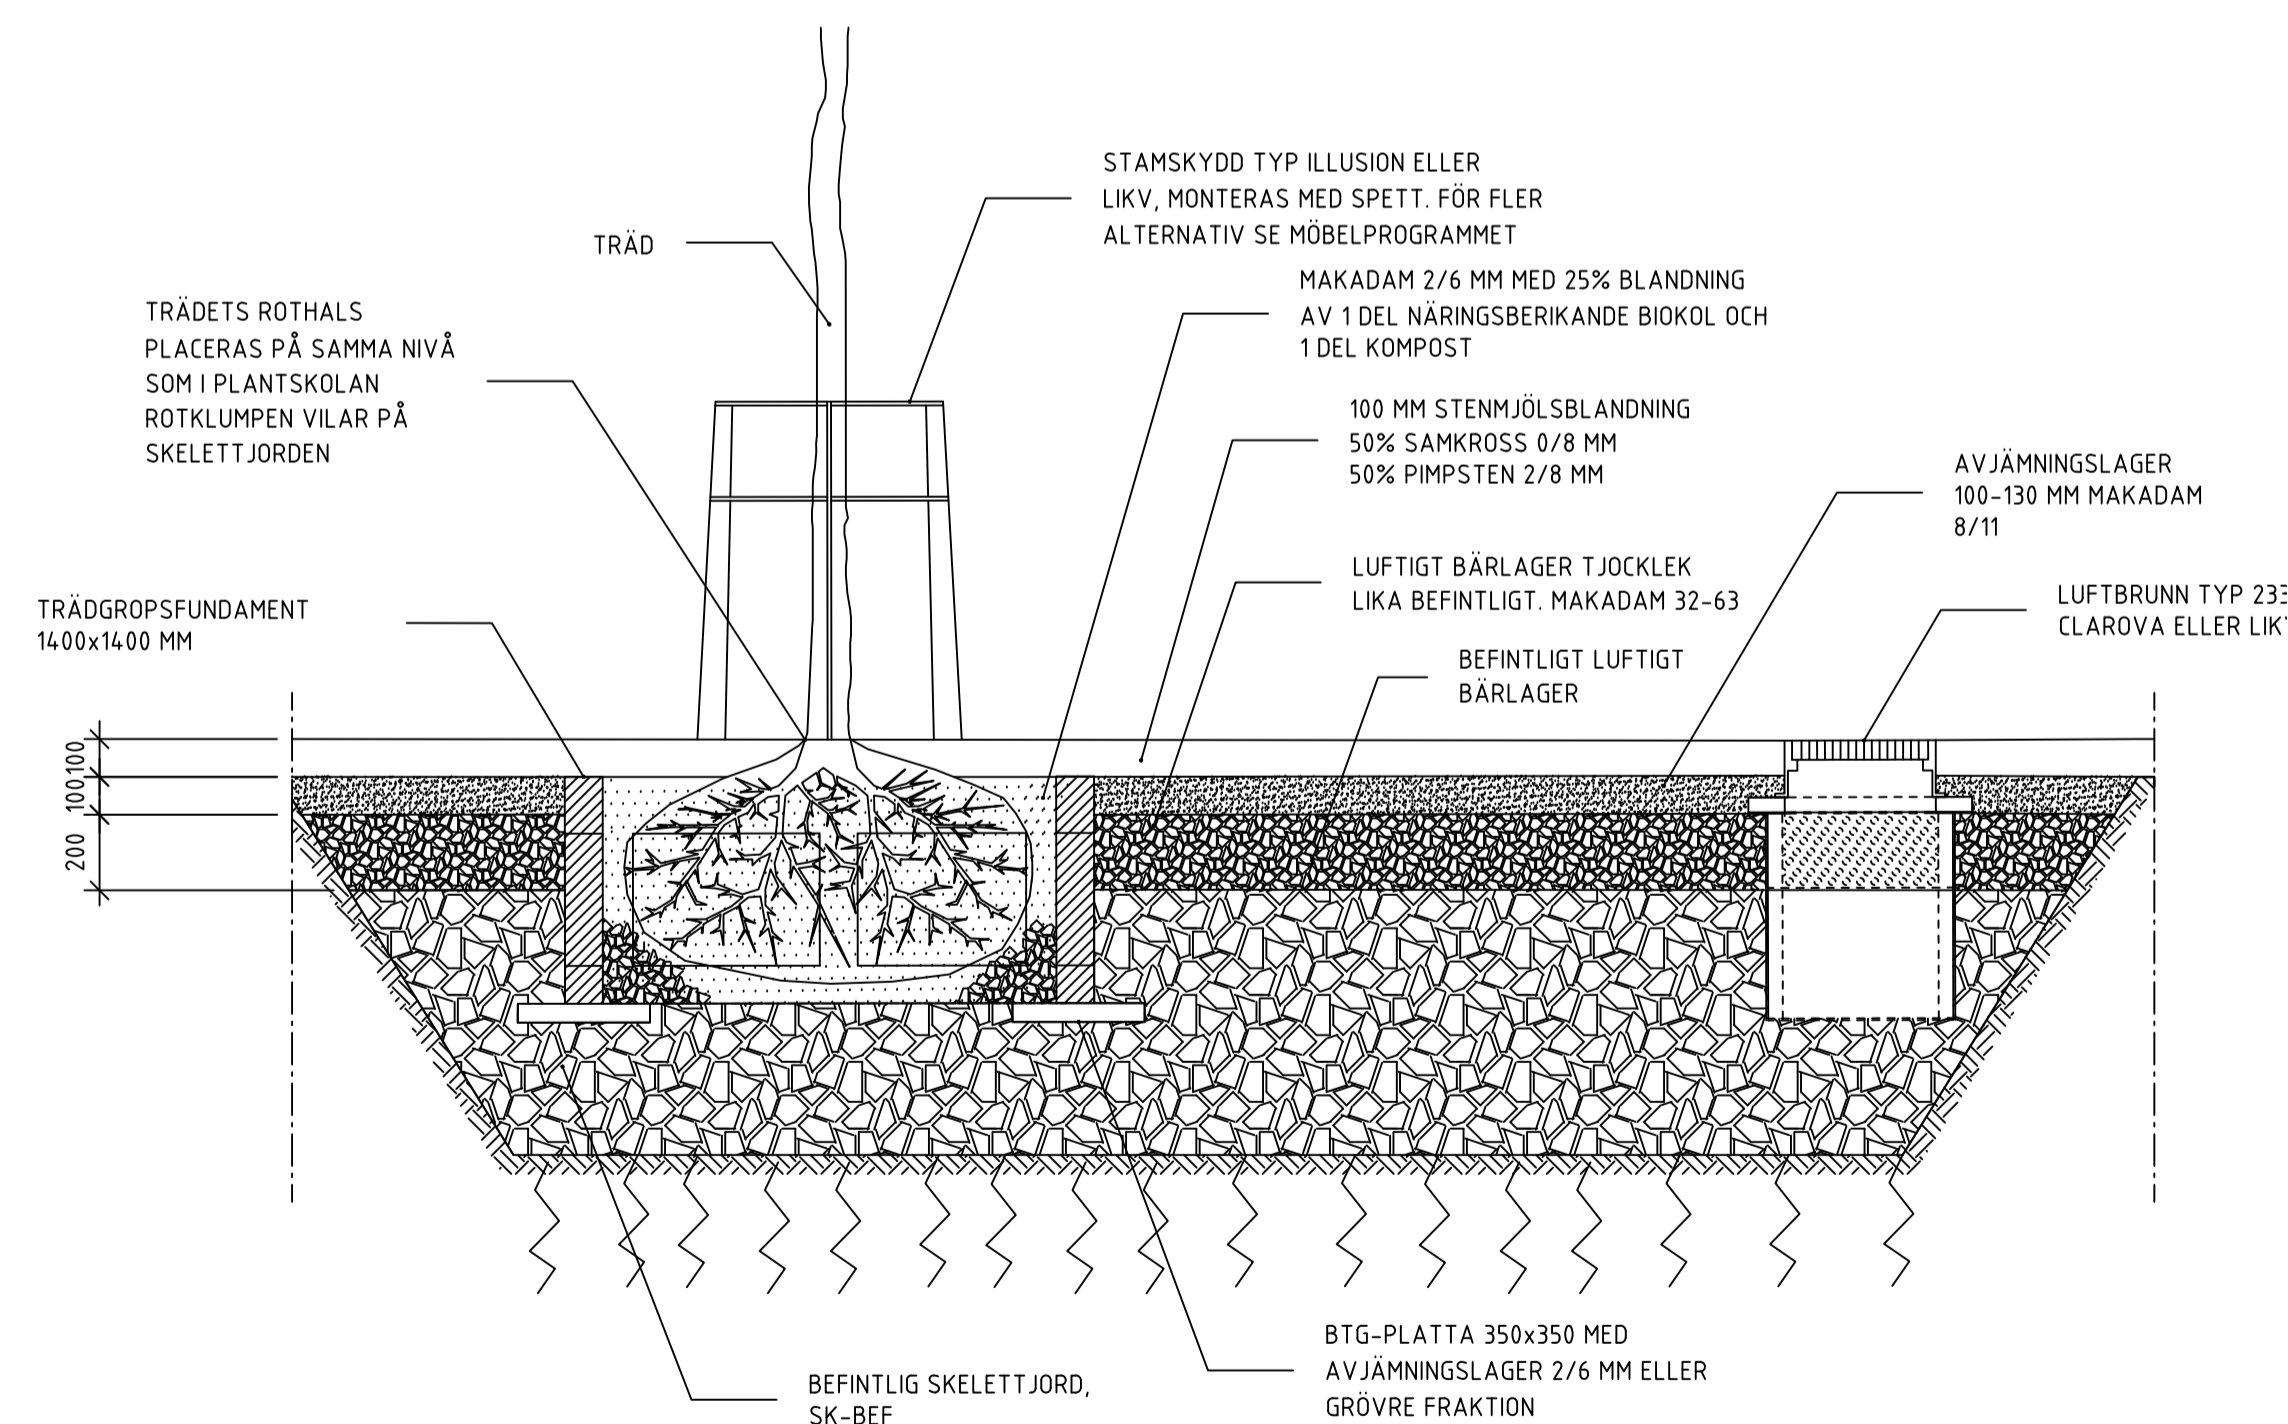

ÖVERBYGGNAD - TRÄDGRÖP MED PLANTERINGSLÅDA SKELETTJORD  
 STENMJÖLSYTA  
 SKALA 1:20

STATUS	
 <b>Upplands Väsby        kommun</b>	
DATUM 2020-11-30	GODKÄND PETER GIDLUND
TYPRITNING UPPLANDS VÄSBY KOMMUN	
VÄXTBÄDDAR	
SKALA A1: 1:20 A3: 1:40	NUMMER TH-11